

# LICHTPLAN KONING VAN KATOREN


ERIC BORRIAS  
 info@verhalenverteller.nl  
 06-22307103

FRONT + TEGEN in 3 blokken links, midden, rechts

Opbouwtijd: 2 uur  
 Afbouw: 30 min.  
 Decor: NEE

HORIZONDOEK: JA  
 CD SPELER: JA  
 EIGEN ZENDER AAN TE  
 SLUITEN OP INSTALLATIE  
 THEATER.

VOORSTELLING WORDT  
 GEDRAAID DOOR EIGEN  
 TECHNISCUS.

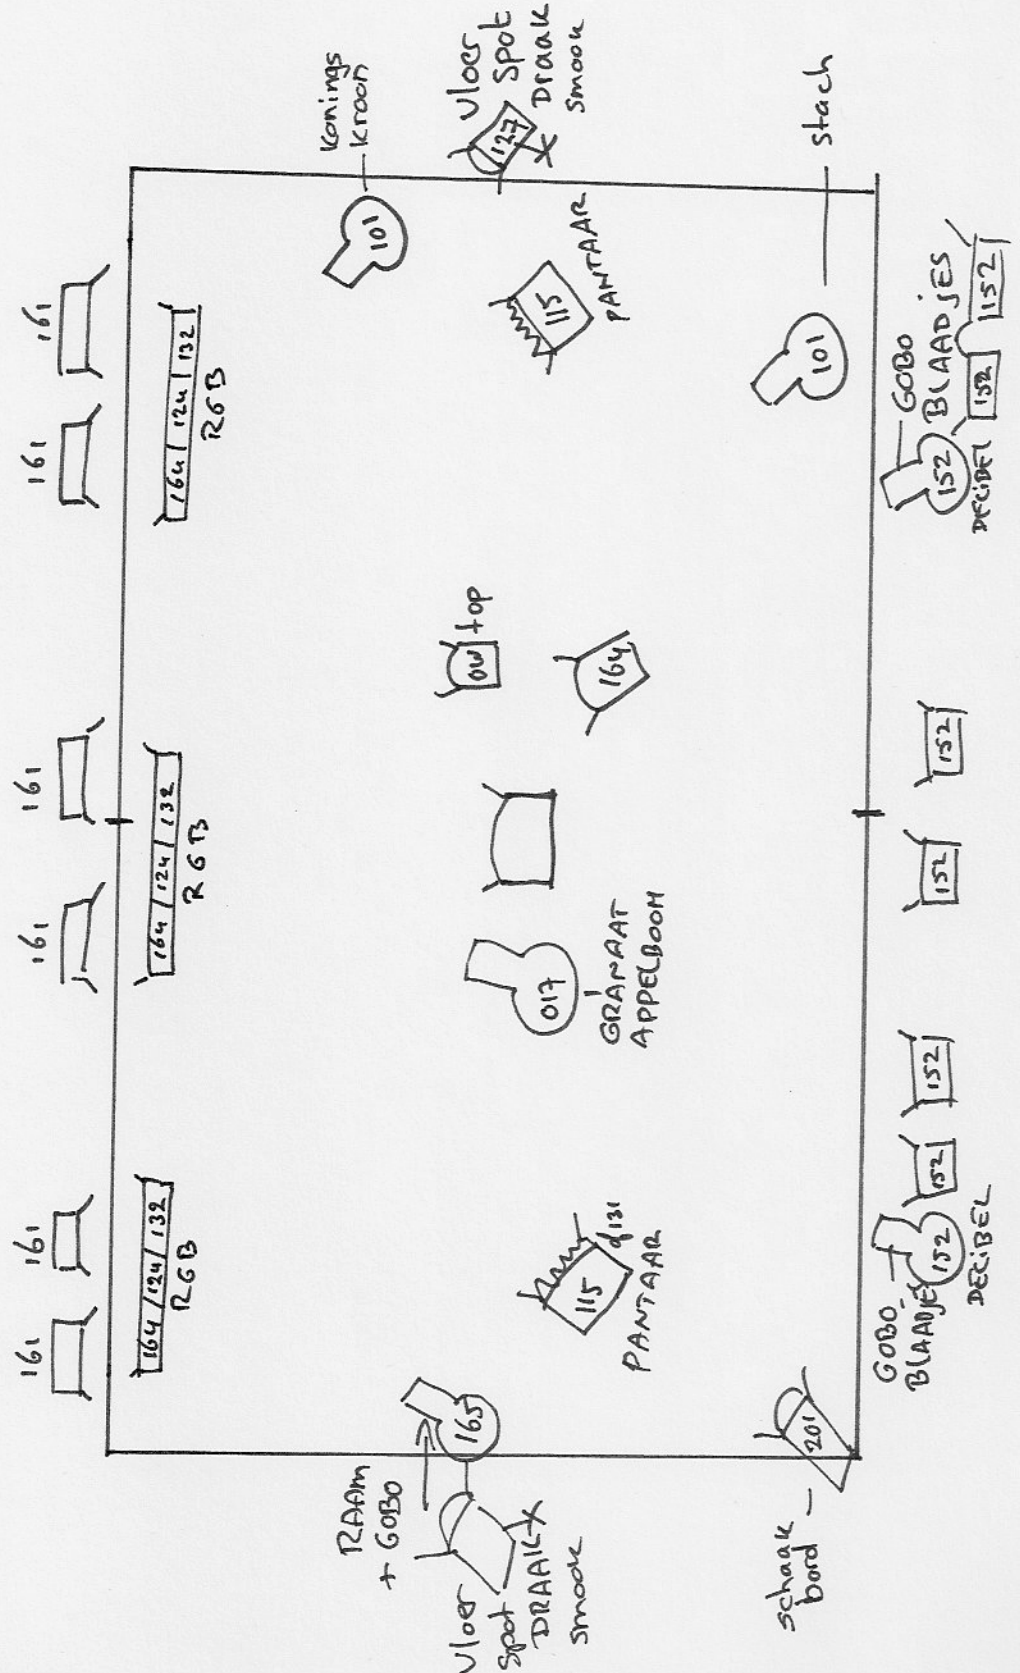


---



---



---